


План 1-го этажа

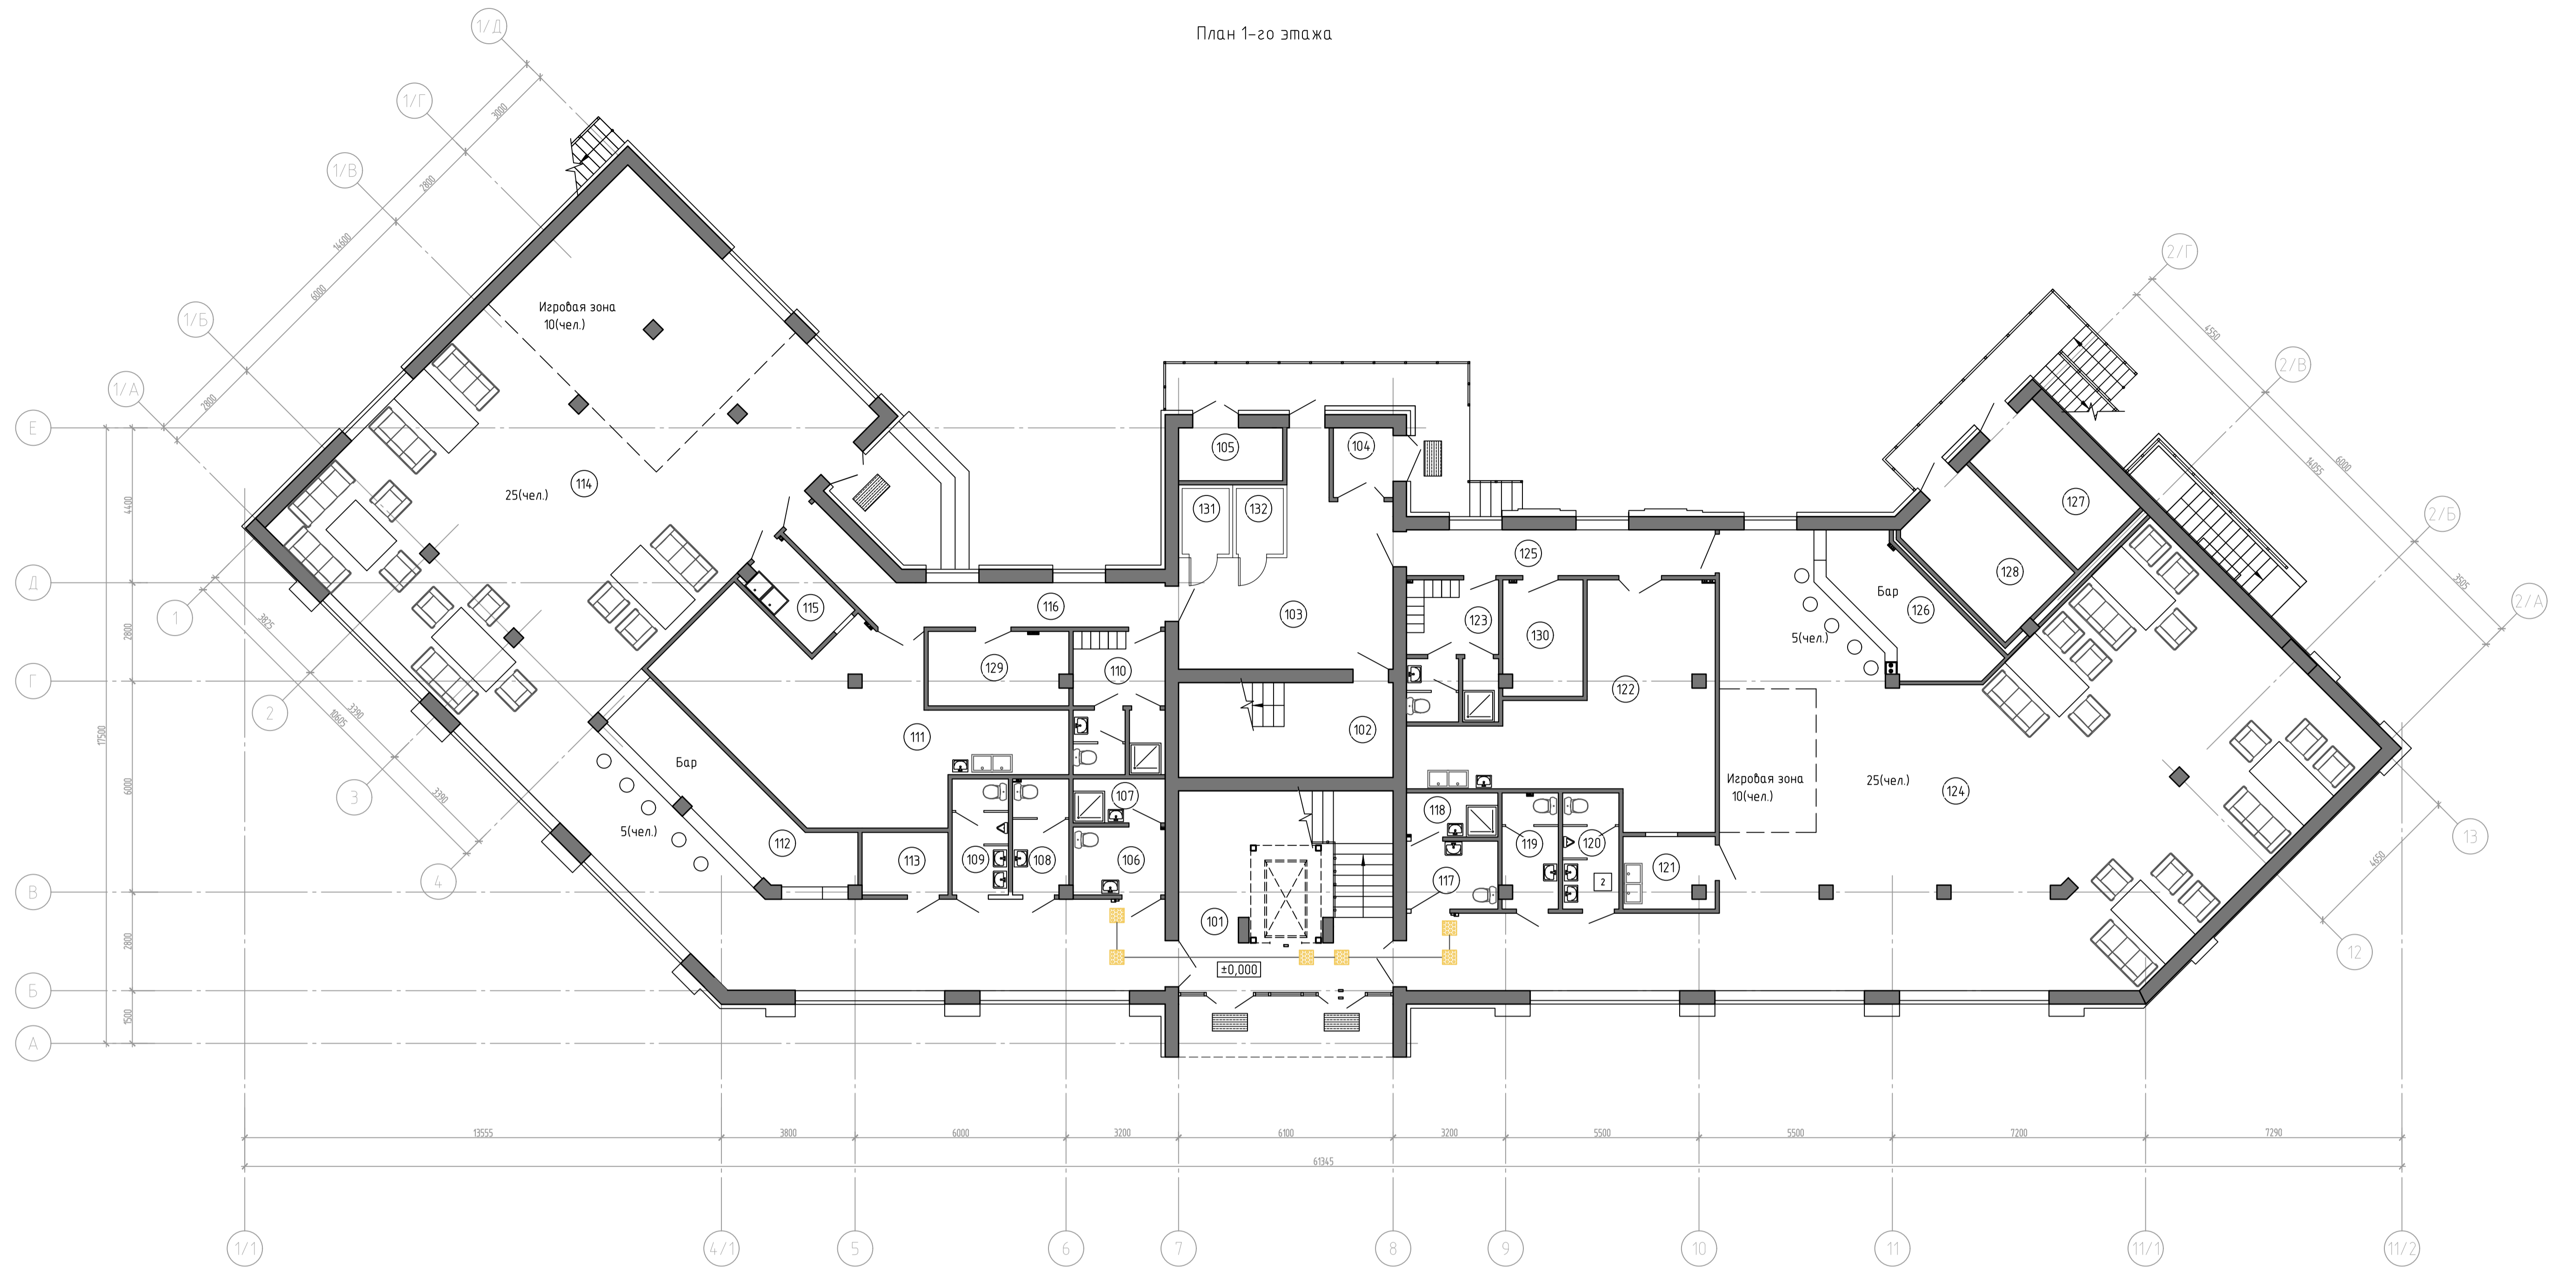

ЭКСПЛИКАЦИЯ ПОМЕЩЕНИЙ (1-ый этаж)

№	Наименование	Площадь м²	Пож. нагр.
101	Лестничная клетка	34,96	
102	Лестничная клетка	16,47	
103	Коридор	26,63	
104	Разрубочная	3,37	
105	Мусорная камера	4,44	
106	С/У (с возм. ФОЛ)	5,06	
107	Комната уборочного инв.	3,27	
108	Санузел женский	5,21	
109	Санузел мужской	5,28	
110	Комната персонала	10,34	
111	Доготовочный цех	43,24	
112	Бар	15,17	
113	Гардероб посетителей	4,34	
114	Обеденный зал на 25 пос. мест	199,10	

ЭКСПЛИКАЦИЯ ПОМЕЩЕНИЙ (1-ый этаж)

№	Наименование	Площадь м²	Пож. нагр.
115	Моечная столовой посуды	5,11	
116	Коридор	14,45	
117	С/У (с возм. ФОЛ)	5,02	
118	Комната уборочного инв.	3,25	
119	Санузел женский	5,17	
120	Санузел мужской	5,28	
121	Моечная столовой посуды	5,24	
122	Доготовочный цех	35,61	
123	Комната персонала	10,17	
124	Обеденный зал на 25 пос. мест	195,48	
125	Коридор	11,41	
126	Бар	11,60	
127	Мини-котельная	10,98	
128	Электрощитовая	12,23	
129	Кладовая	8,37	
130	Кладовая	7,43	
131	Место установки морозильной камеры		
132	Место установки морозильной камеры		

